


Planlage 2

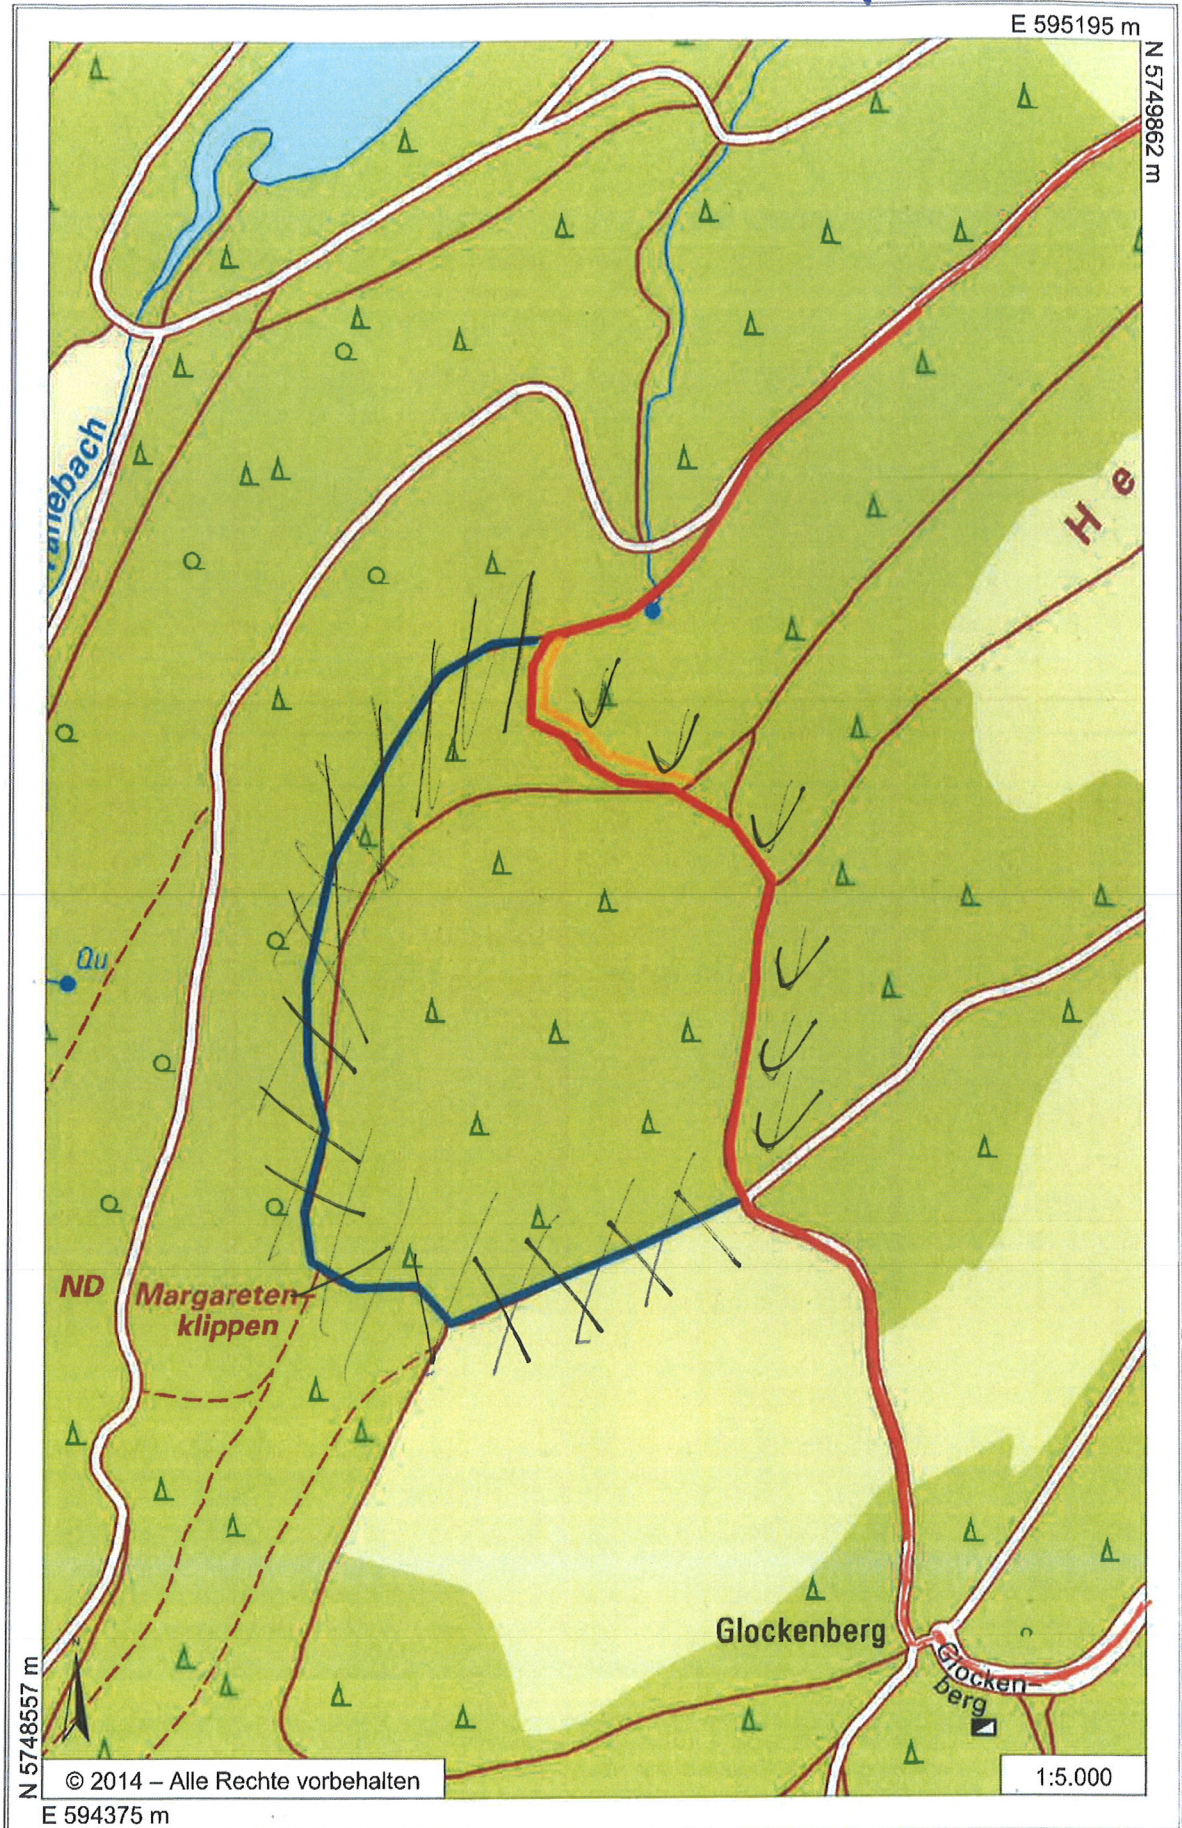

rot: Vorschlag vom 2.12.15
gels: Brombeere massiv, tw. mannsbod
blau: Alternative!